


90.53 - Blok B

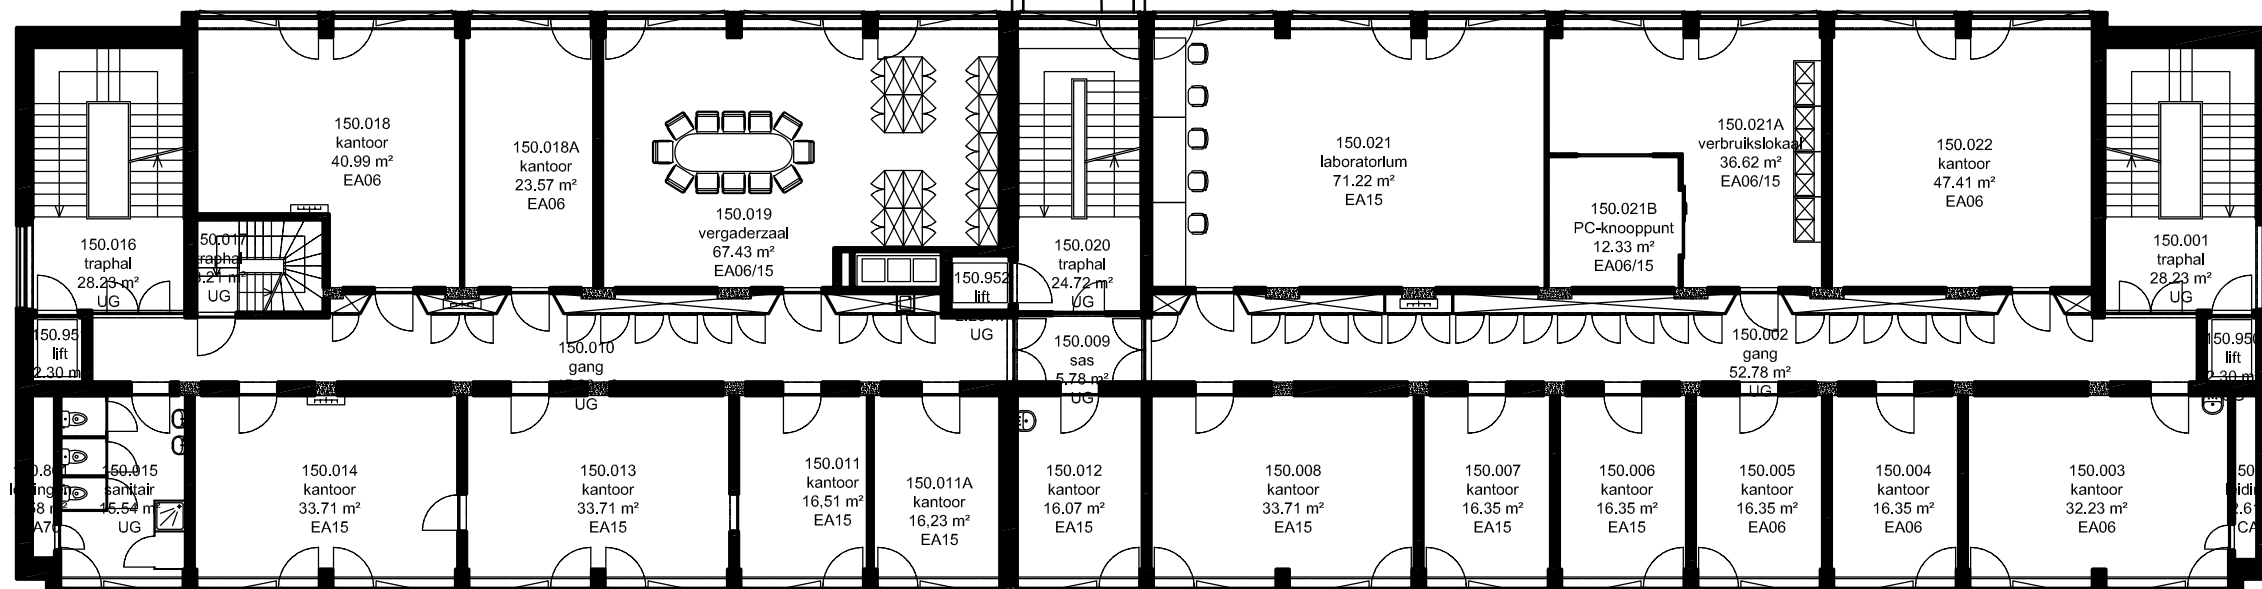

Bestaande toestand Blok B
...

Schaal 1/200

Regio Heymans: Blok B
De Pintelaan 185
9000 Gent

F.I.
90.53

5e verdieping

Februari 2014



Dienst Gebouwen en Facilitair Beheer
AFDELING BOUW & SANITAIR