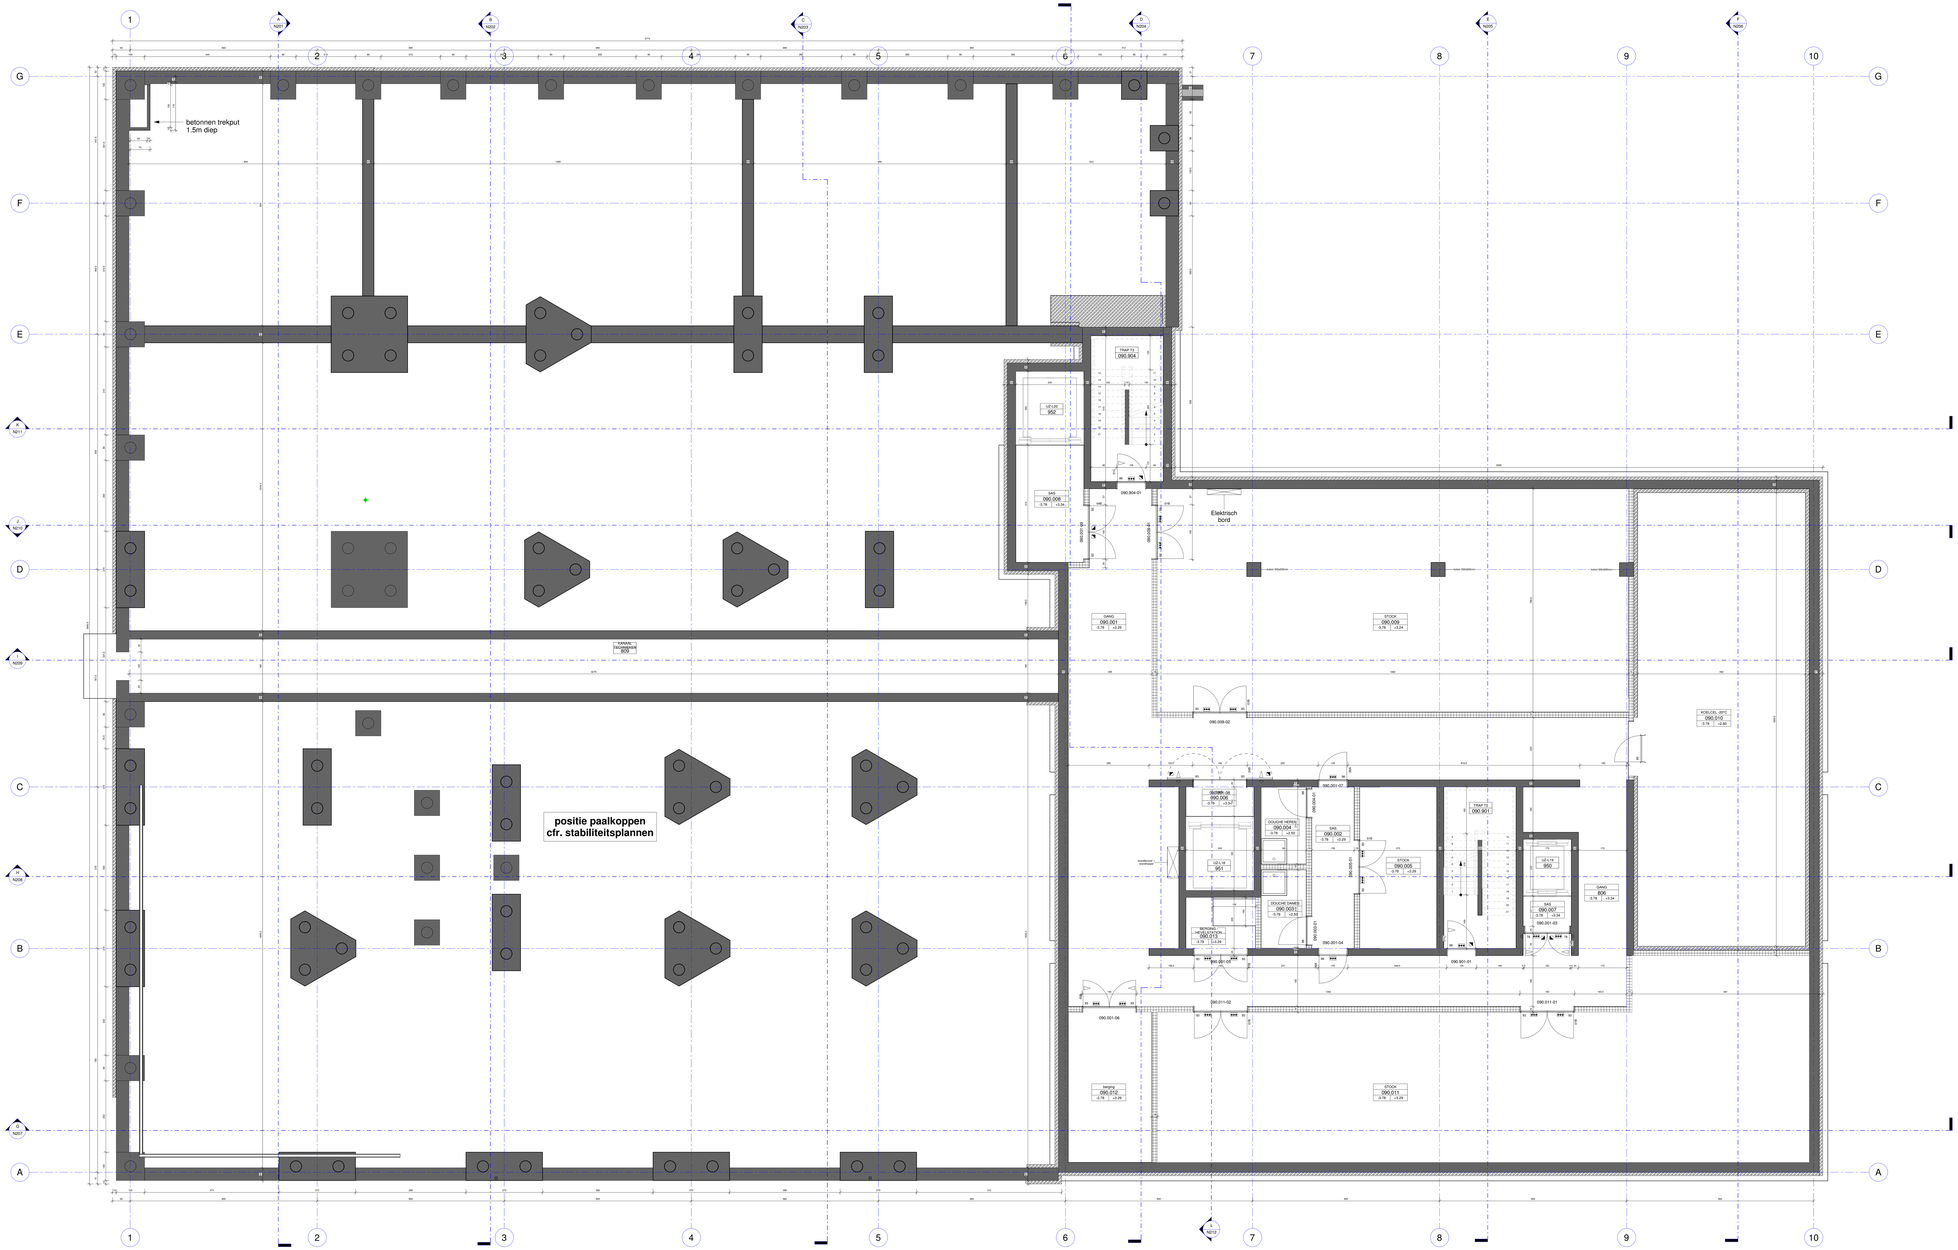

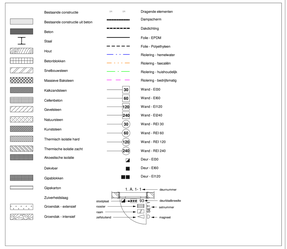

Dit document is exclusieve eigendom van SVR-ARCHITECTS NV en auteursrechtelijk beschermd. Elk gebruik van dit document, hetzij gedeeltelijk of volledig, zal gebeuren met schriftelijk akkoord van SVR-ARCHITECTS NV. In elk geval zullen de naam en de referenties van SVR-ARCHITECTS NV vermeld moeten worden op elk document dat door derden zal worden opgemaakt op basis van de grafische en computergegevens waarvan het gebruik werd toegestaan.

Alle afmetingen en toestanden zijn ter plaatse te controleren door de aannemer. Op deze plannen voorkomende structurele elementen en/of installatietechnische aanduidingen zijn aangegeven ter titel van inlichting, en zijn te concipiëren en te dimensioneren door het bevoegd ingenieursbureau. Alle afmetingen en toestanden dienen door de aannemer te worden gecontroleerd en eventuele ongeregelmatigheden zijn te melden aan de opdrachtgever / architect / studiebureaus, zodanig dat tussen partijen een passende oplossing kan worden uitgewerkt. Niettemin berust de eindverantwoordelijkheid inzake afmetingen en toestanden uitsluitend bij de aannemer.

C	01.07.2022	Bijplaatsen van Elektrisch bord + verplaatsen/bijplaatsen hoispels
B	28.02.2022	Diverse aanpassingen (verplaatsen deuren, nissen, schachten, etc)
A	21.10.2021	verplaatsen van muur + aanpassingen deurbreedte + deur vriescel
index	datum	wijziging

opdrachtgever
Universiteit
Dienst Gebouwen en Facilitair Beheer
S09 Hoderaanwestraat - 25
9000 Gent
Belgie
tel. +32 9 264 51 70
fax. +32 9 264 35 99
dgfb@ugent.be

architect
SVR-ARCHITECTS nv
Kolonel Begaertstraat 26
9000 Antwerpen
Belgie
tel. +32 3 242 82 00
fax. +32 3 237 76 58
architecten@svr-architects.eu

ingenieur stabiliteit
Fraeyne & partners
Antwerpsesteenweg - 587
9000 Gent (Sint-Amandsberg)
Belgie
tel. +32 9 228 17 53
fax. +32 9 228 17 54
info@fraeynesbelliet.be

ingenieur technieken
Exilab NV
Noorderlingel - 19
2030 Antwerpen
Belgie
tel. +32 3 303 08 30
info@exilab.com

project
Onderzoeksgebouw Blok B
VERVANGINGSNIEUWBOUW

Universiteit Zetelhuis Gent
C. Heymanslaan - 10
9000 Gent
Belgie
Gent Arb. 8 Sectie H Perceel 0499/00R003

plattel
GRONDPLAN

KELDER - FUNDERING

bestanden en nadere

datum

tekening opgemaakt door
SVR-ARCHITECTS

plannummer
N191
gebouwcode
B0

vlucht
3-8
type
UV

schaal
21.01.2021
1:50

index
C
versiecode
0166-06

SVR-NN-01-00-00-00-00_ARCH_DATA_01