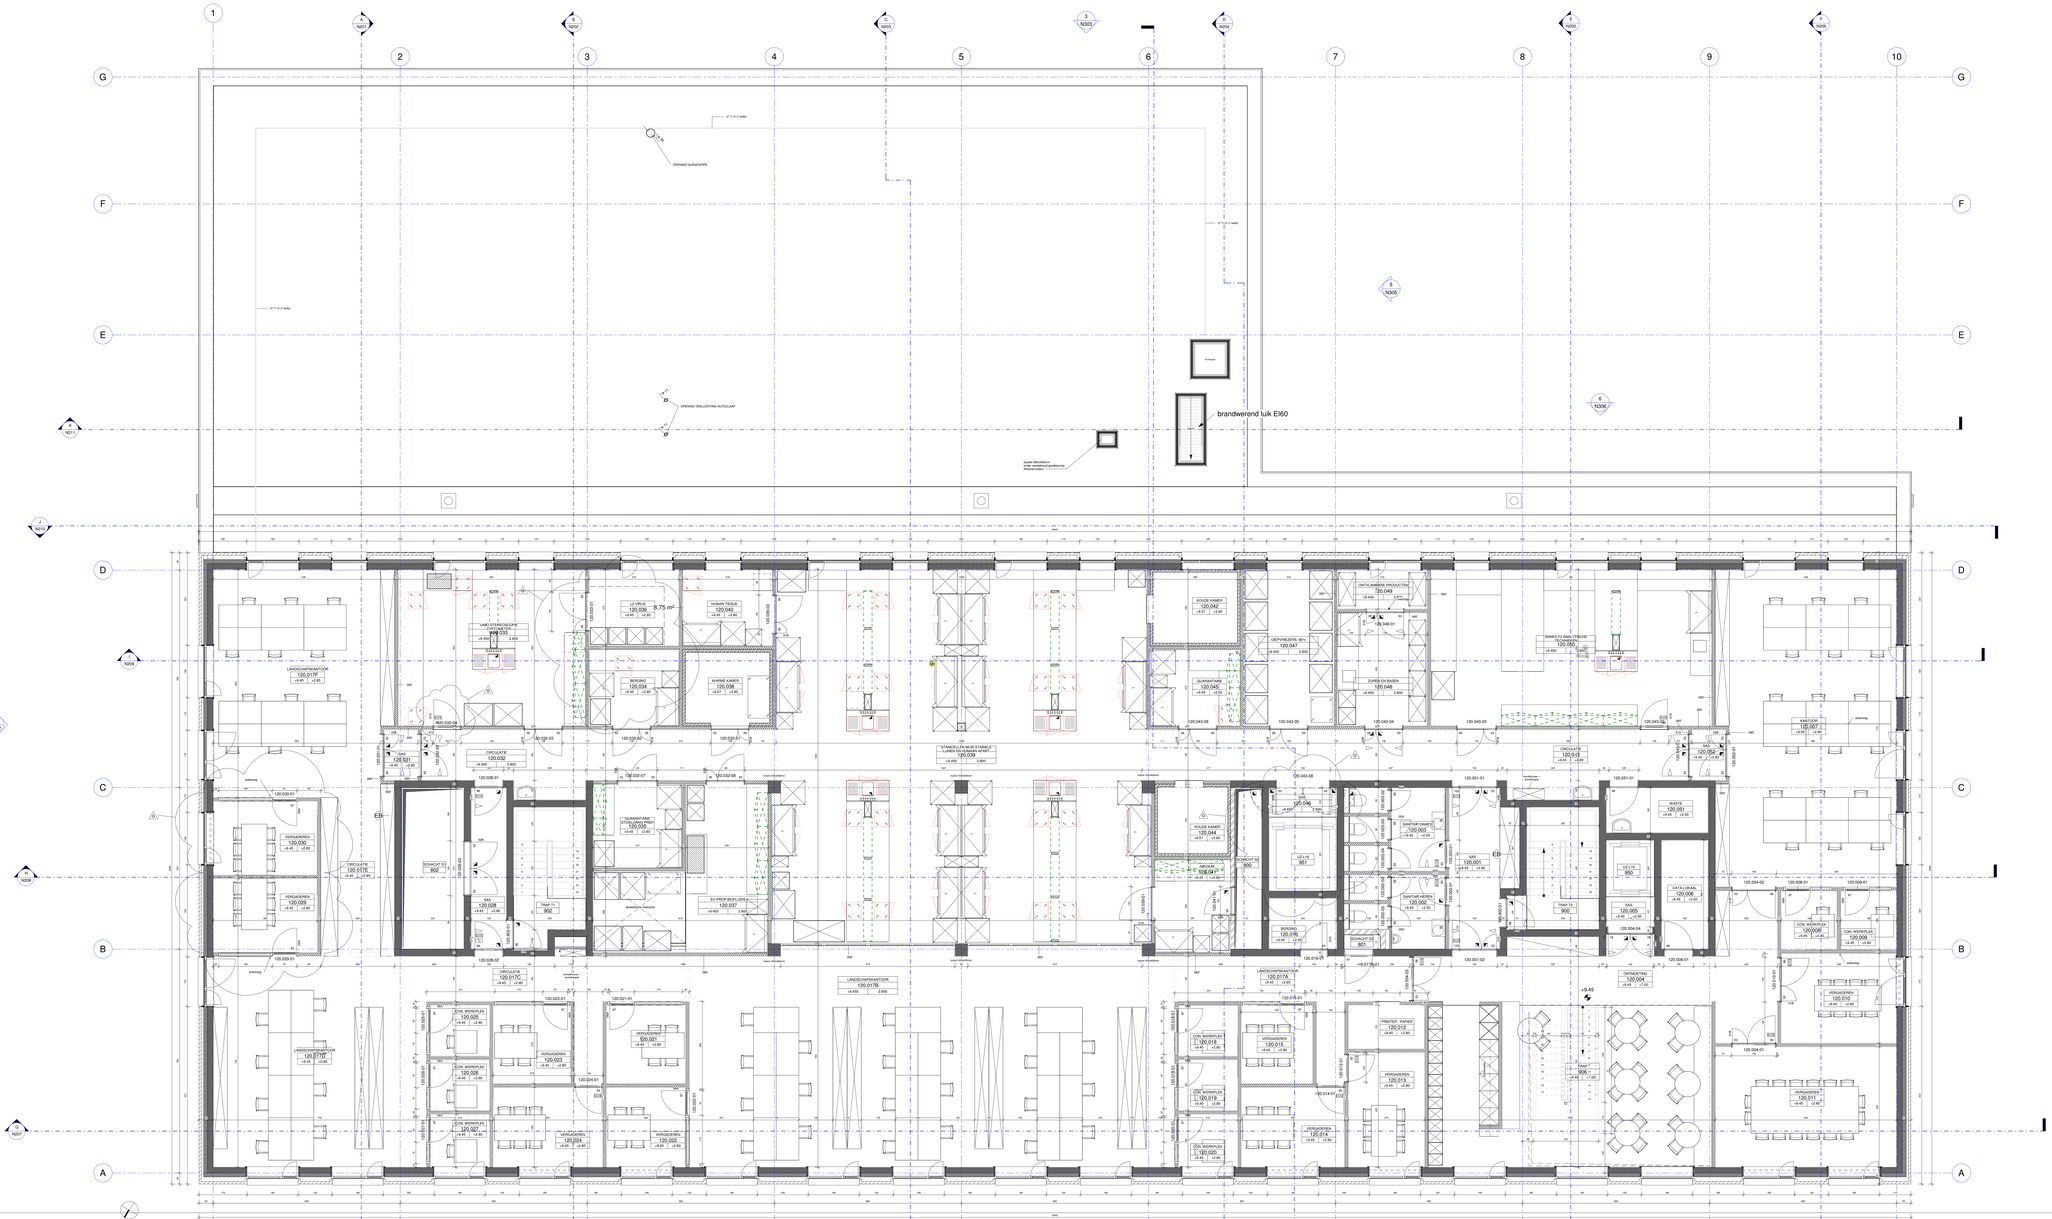
brandwerend luik EI60
LANDSCHAPSKANTOOR 120.017B
LANDSCHAPSKANTOOR 120.017D
LANDSCHAPSKANTOOR 120.017A
