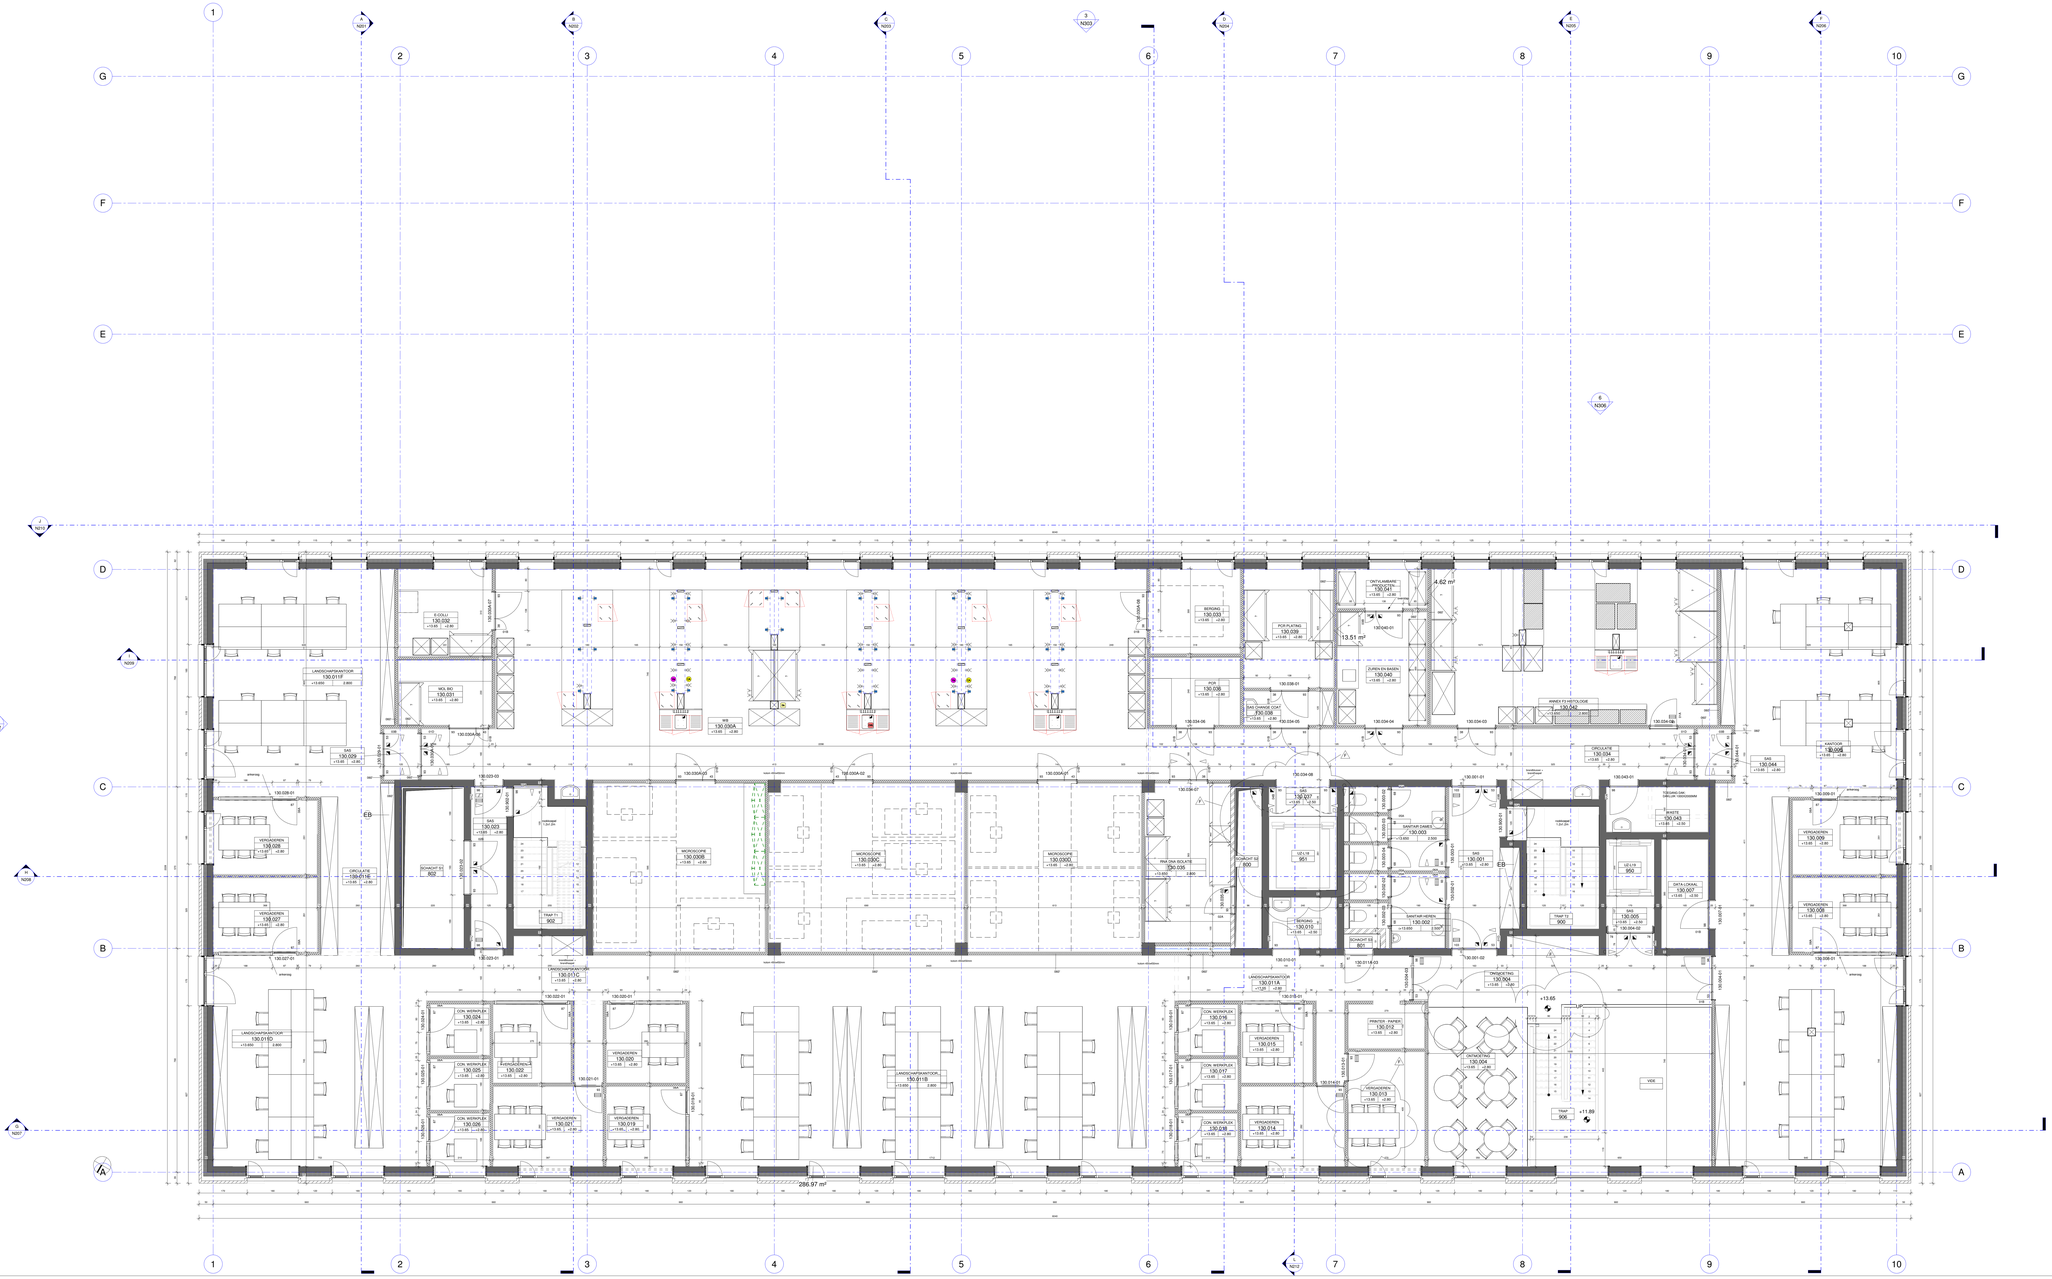

Bestaande constructie	Dragende elementen
Bestaande constructie uit beton	Dampscherm
Beton	Dakdichting
Staal	Folie - EPDM
Hout	Folie - Polyethylaten
Betonblokken	Rolwerg - hemelwaten
Snelbouwblokken	Rolwerg - bestotten
Massieve Baksteen	Rolwerg - hoofdvoeldig
Kalkzandsteen	Rolwerg - dwarsdichtwalg
Cellenbeton	Wand - EI30
Gevelsteen	Wand - EI60
Natuursteen	Wand - EI120
Kunststeen	Wand - EI240
Thermisch isolatie hard	Wand - REI 30
Thermische isolatie zacht	Wand - REI 60
Akoestische isolatie	Wand - REI 90
Dakhaar	Wand - REI 120
Gipsblokken	Wand - REI 240
Gipskarton	Deur - EI30
Zonnestoeiwag	Deur - EI60
Grondvlak - vaststaat	Deur - EI120
Grondvlak - intensief	1. 2. 3. 4. - deurnummer deurbeschreiving vlaamse vlaamse open uitvoeiwerk